


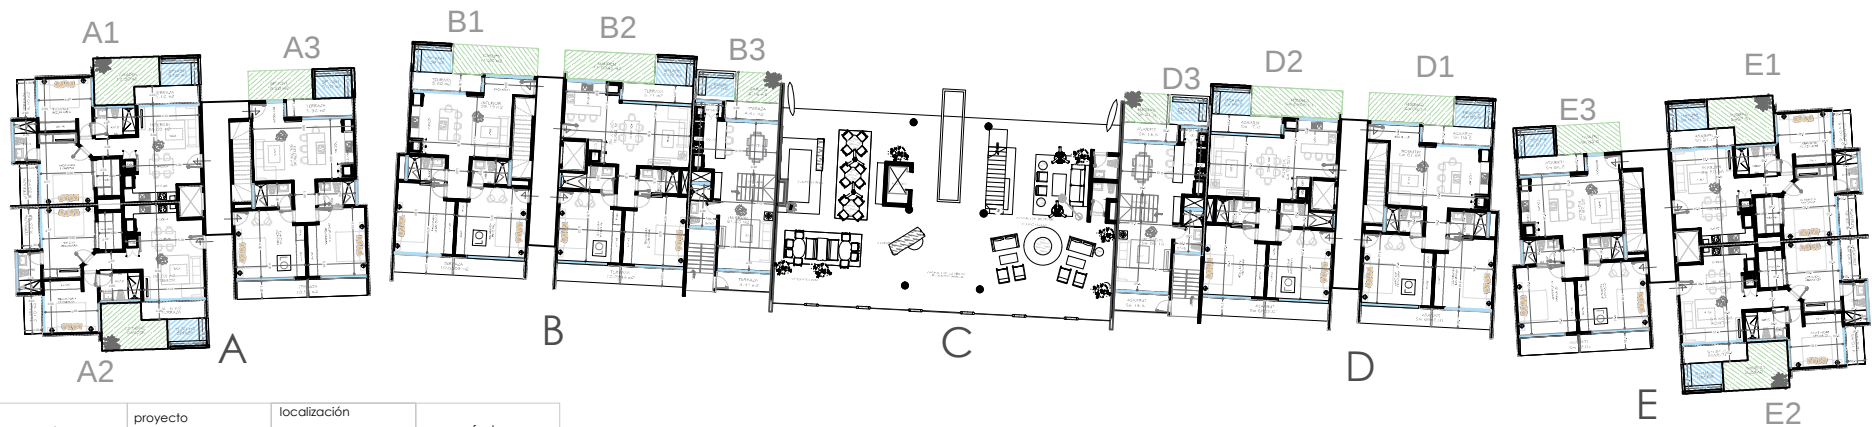

PLANTA BAJA ARQUITECTONICO



proyecto
KAAN HA
ubicación
Lote 1
Manzana 2



fecha
JULIO.2017
descripción
PLANOS GENERALES
PLANTA BAJA